
		Marzell Camenzind Eggen 6442 Gersau www.holzbau-camenzind.ch	Tel/Fax 041 828 17 44 Natel 079 750 88 50 holzbaucama@bluewin.ch Copyright by Zälli
<b>Bauherr :</b>			
<b>Auftraggeber :</b>		<b>Dachstuhl</b>	<b>Anmerkungen :</b>
<b>Massstab :</b> 1 : 50	<b>Zeichner :</b> Zälli	<b>Datum :</b> 16.01.18	<b>Revidiert :</b> 

# Dach von Oben

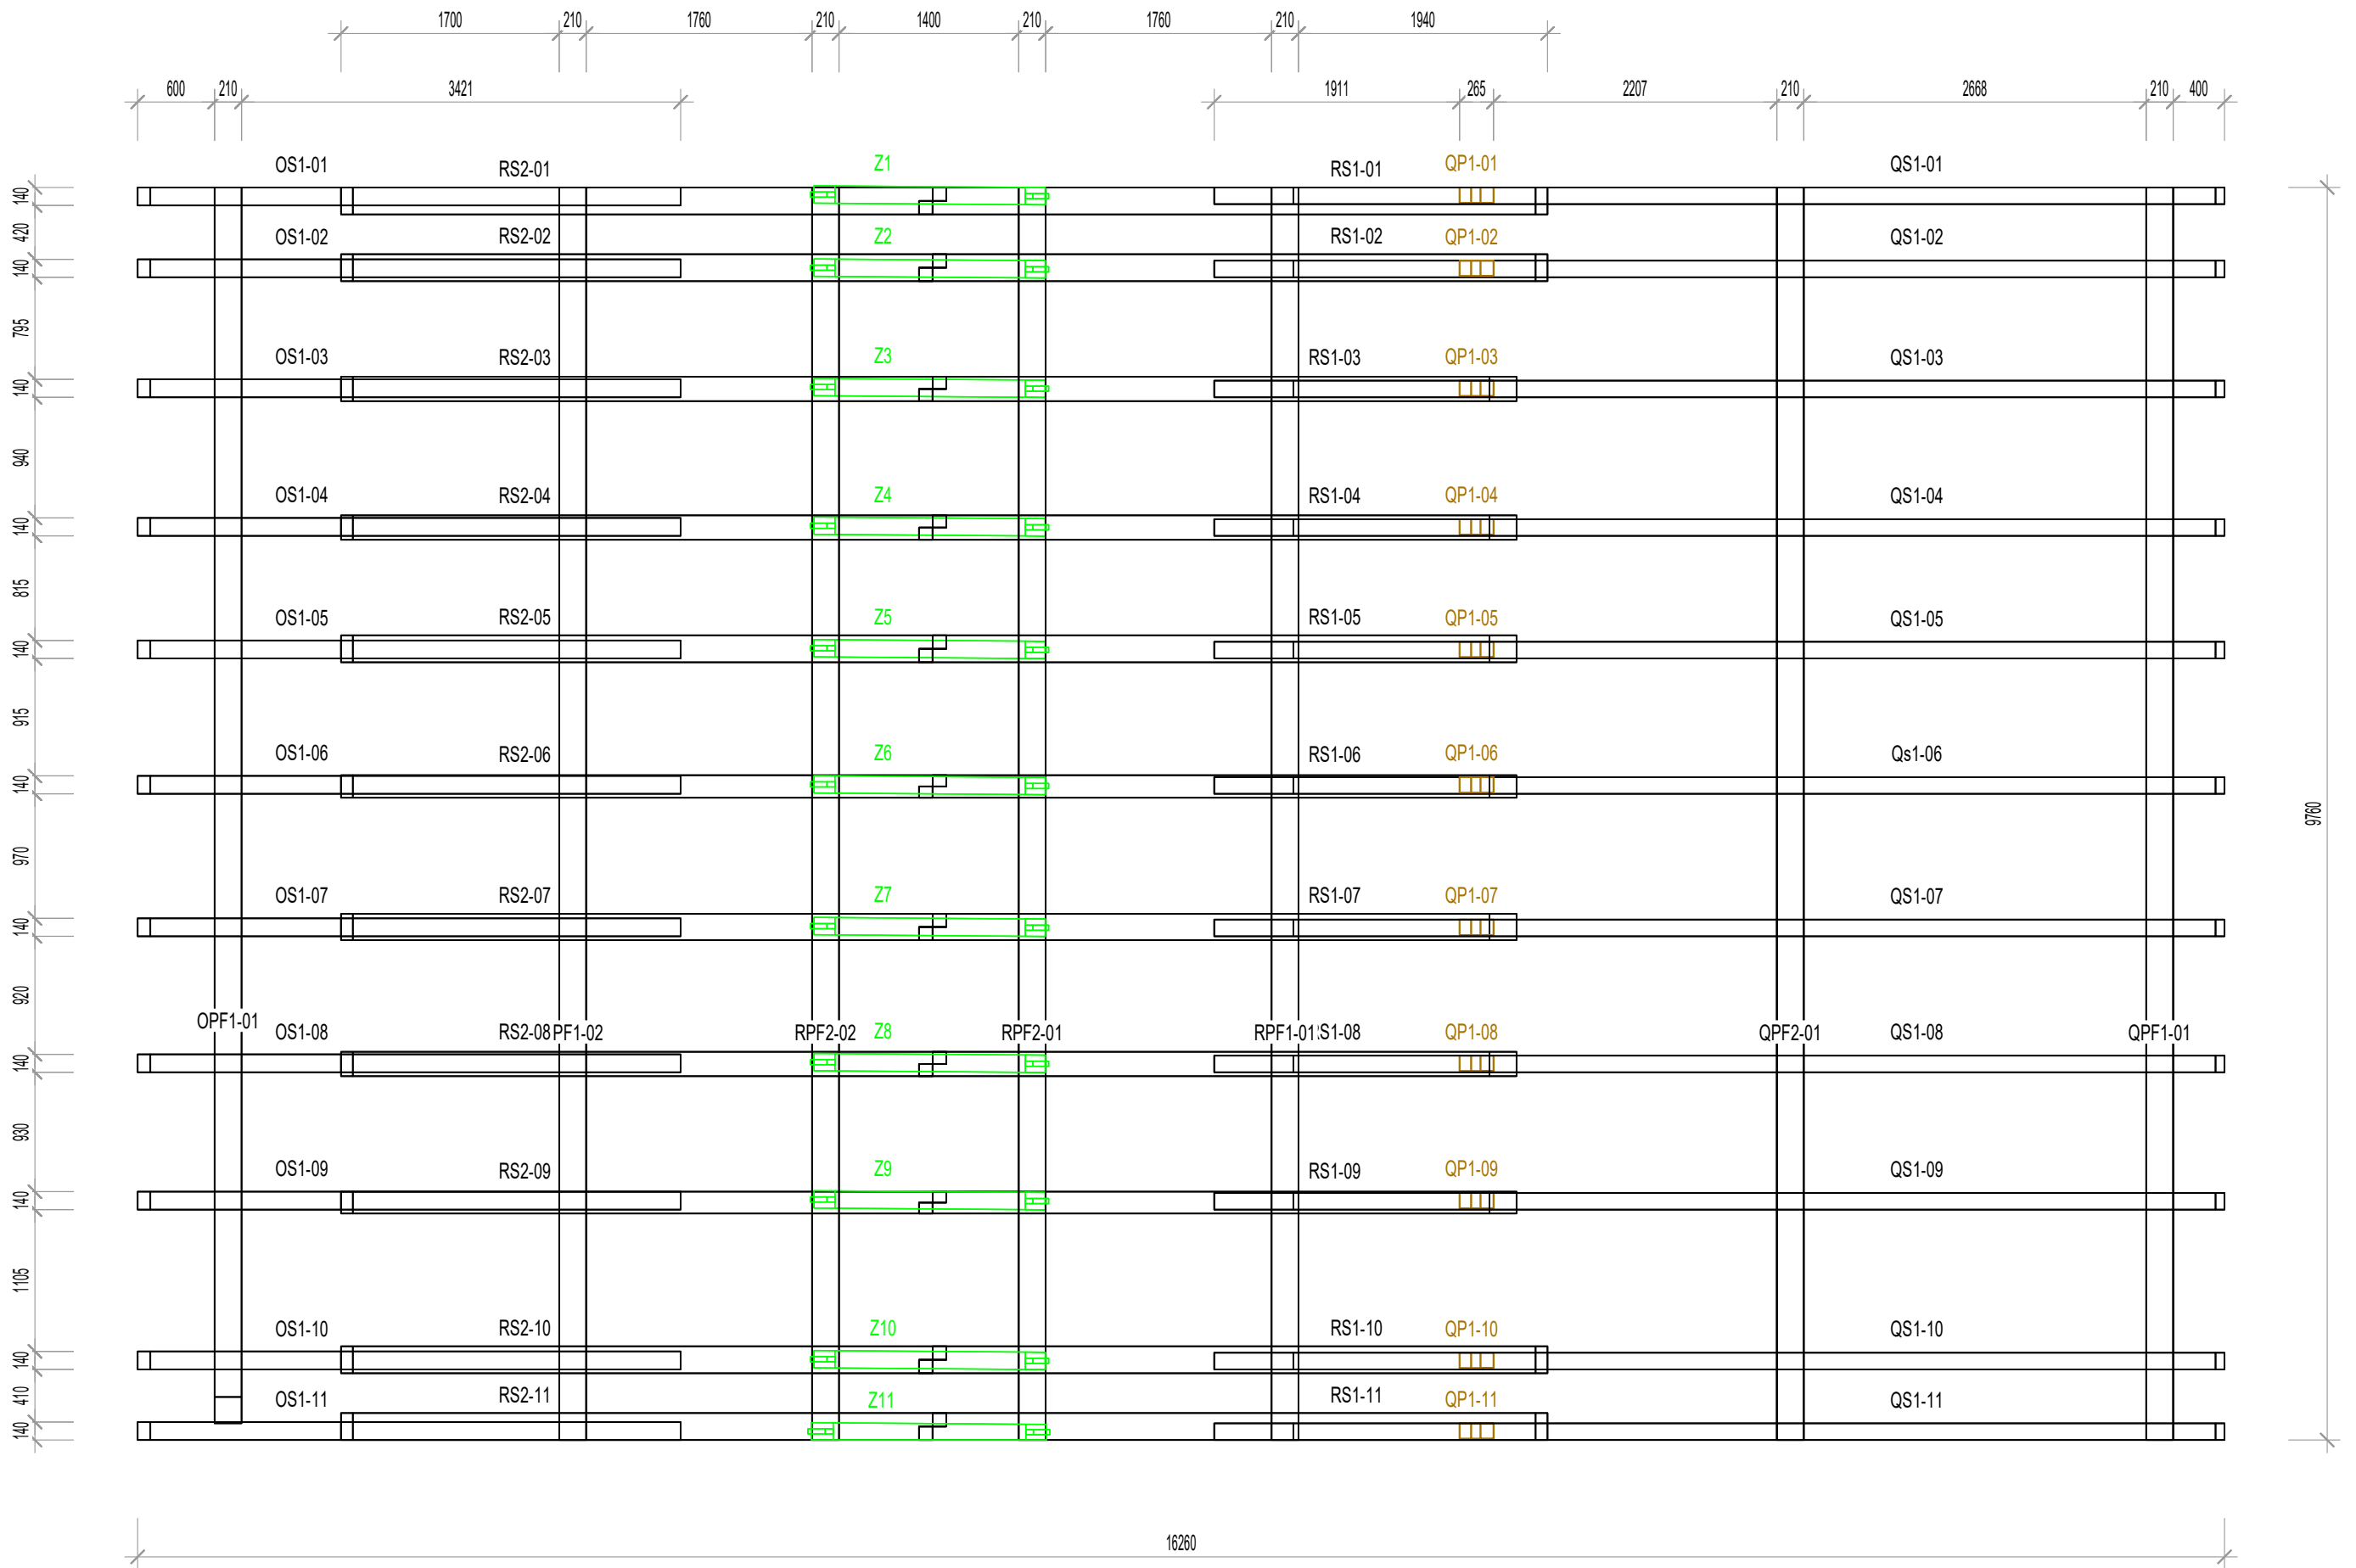

Vorabzug

