



		Marzell Camenzind Eggen 6442 Gersau www.holzbau-camenzind.ch	Tel/Fax 041 828 17 44 Natel 079 750 88 50 holzbaucama@bluewin.ch Copyright by Zälli
Bauherr :	Wand A und C		Anmerkungen :
Masstab :	Zeichner :	Datum :	Revidiert :
1 : 50	Zälli	16.01.18	19.01.18

# Fassade A von Innen

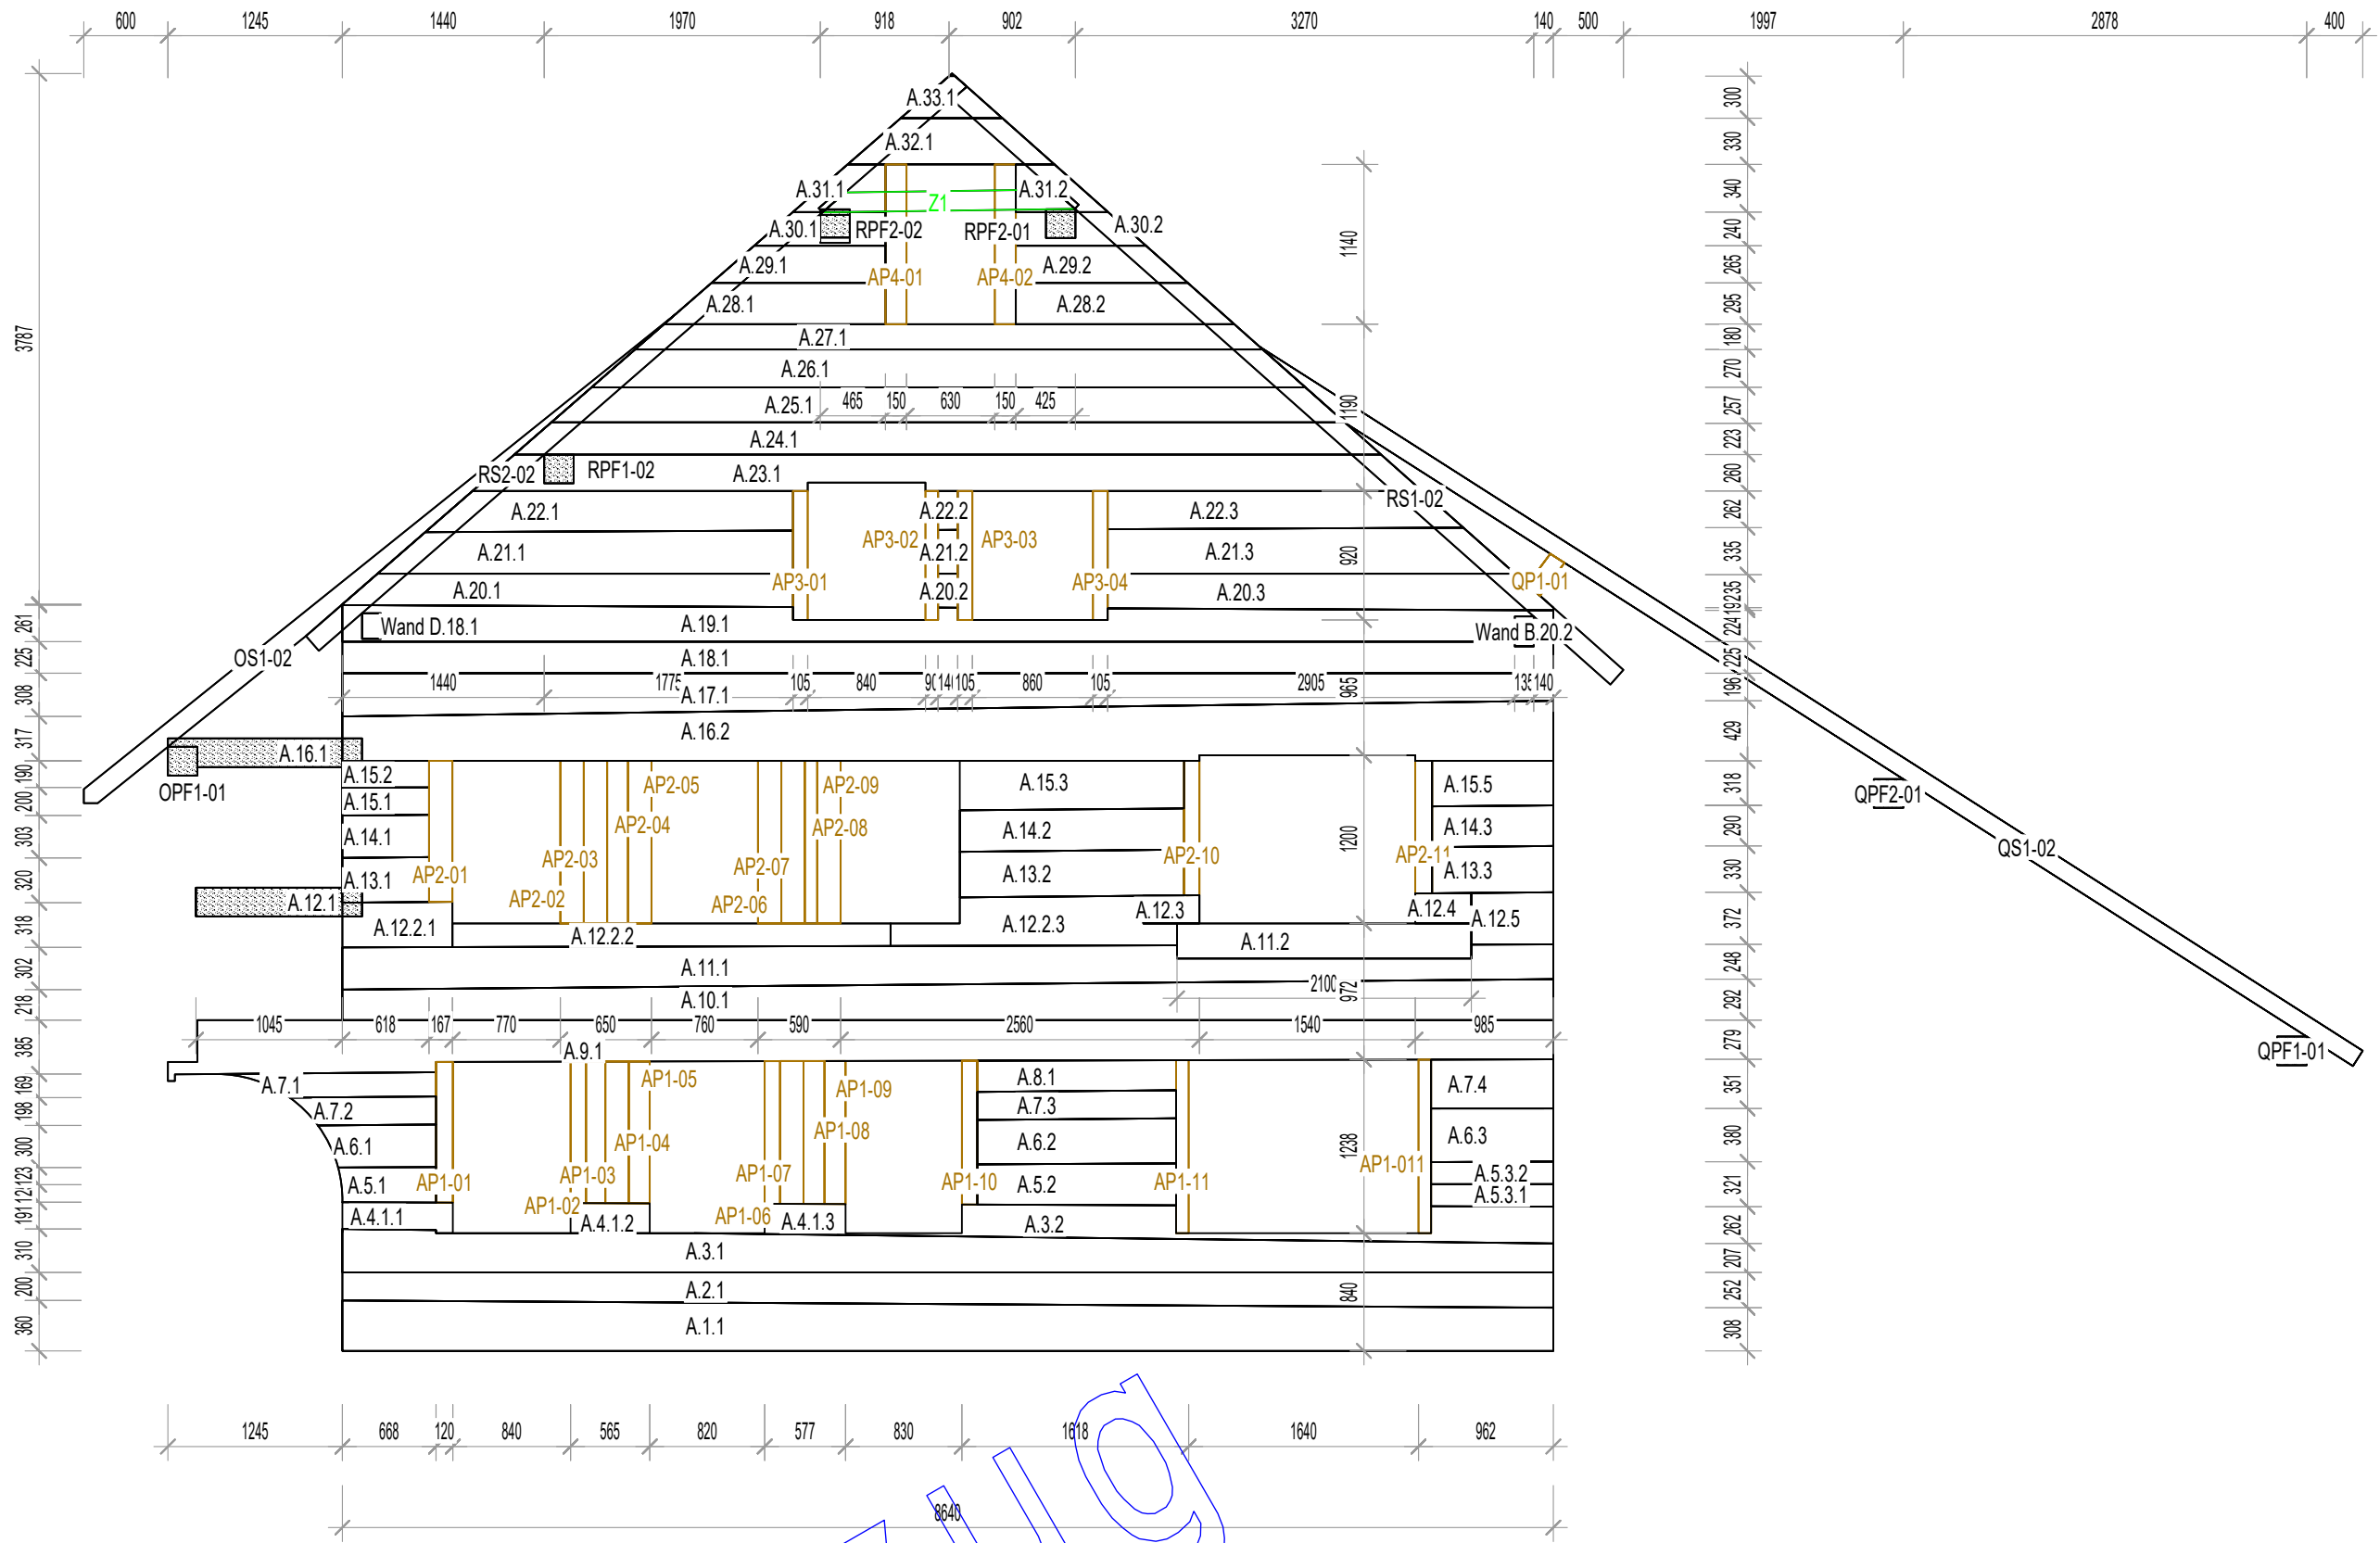

# Fassade C von Innen

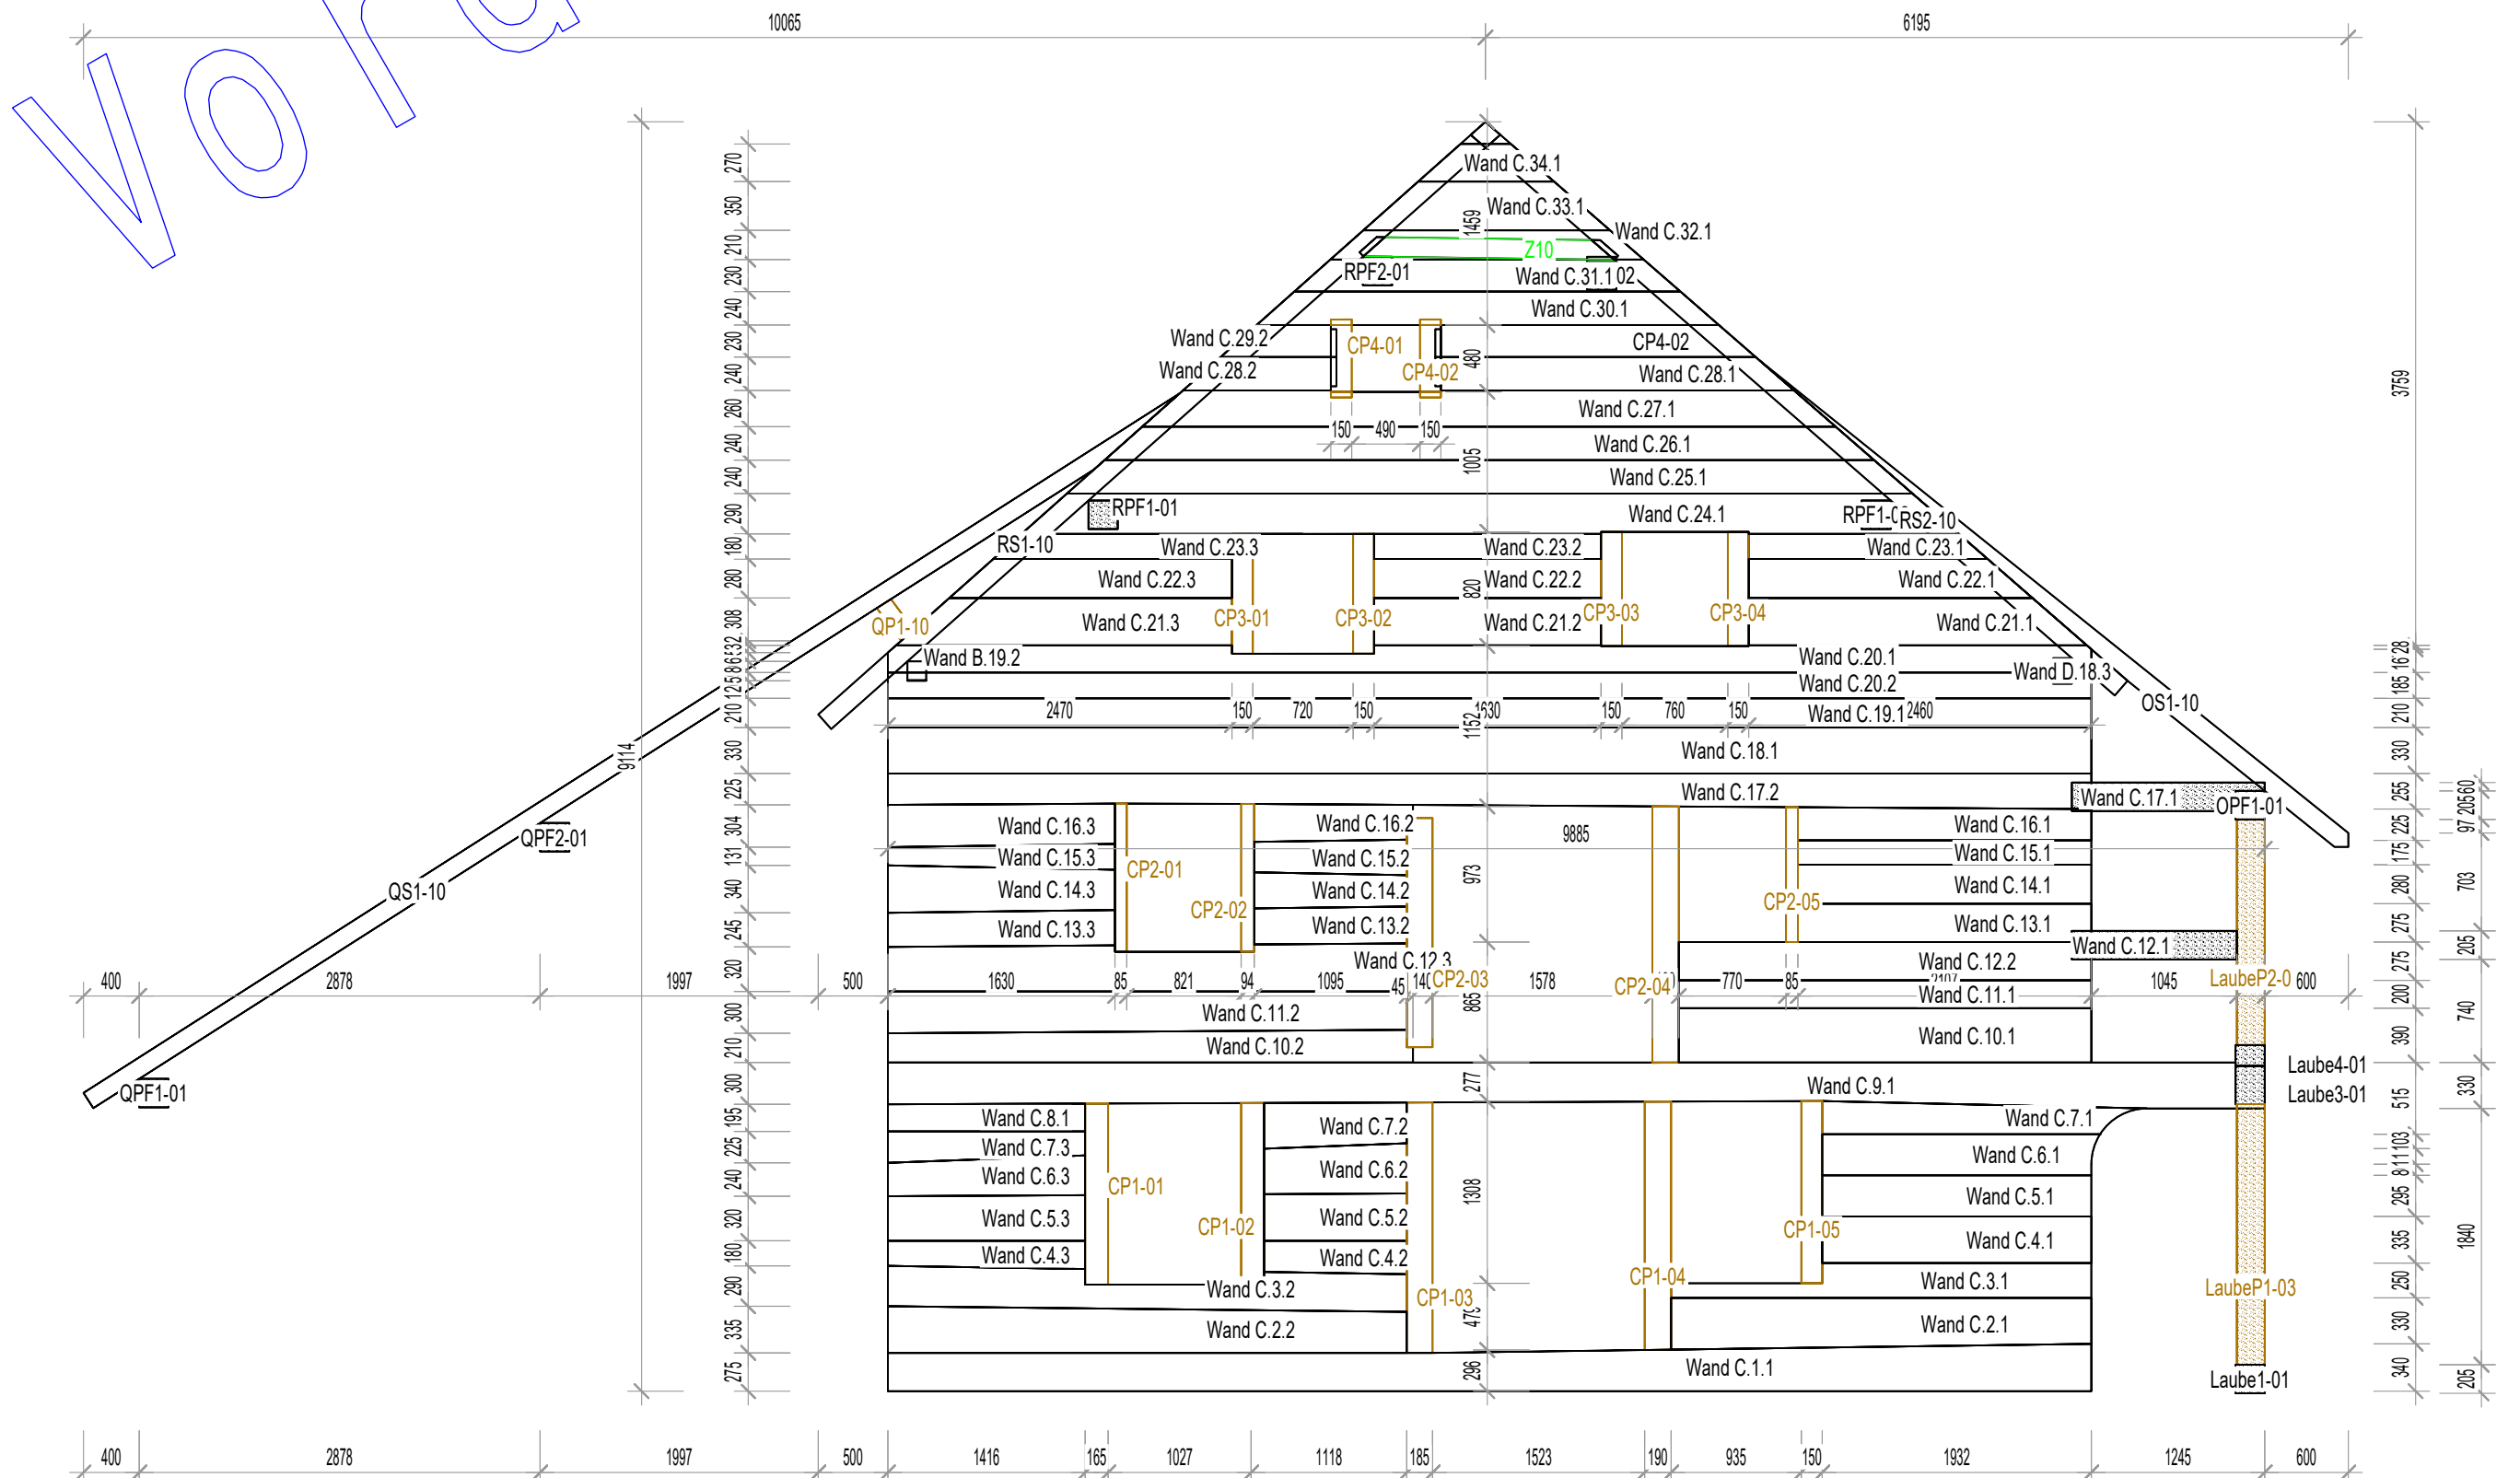

Vorabzug