

		Marzell Camenzind Eggen 6442 Gersau www.holzbau-camenzind.ch	Tel/Fax 041 828 17 44 Natel 079 750 88 50 holzbaucama@bluewin.ch Copyright by Zälli
Bauherr :		Fassaden	
Auftraggeber :		Anmerkungen :	
Massstab : 1 : 100	Zeichner : Zälli	Datum : 04.01.2017	Revidiert : Revidiert : Revidiert : Revidiert :


Westfassade

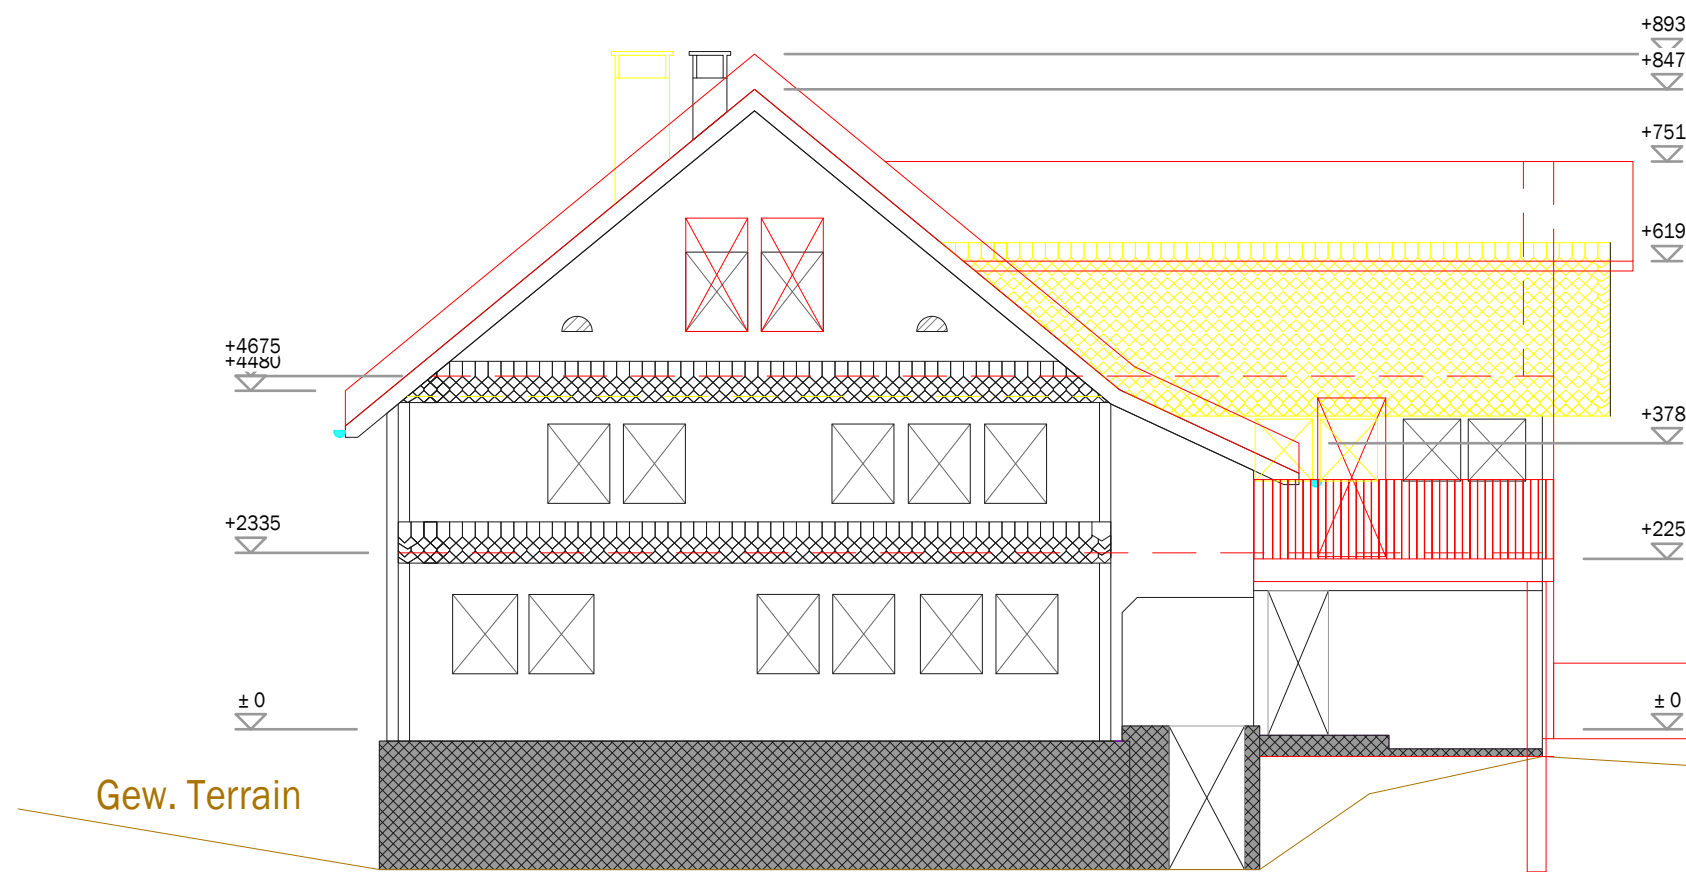


Südfassade

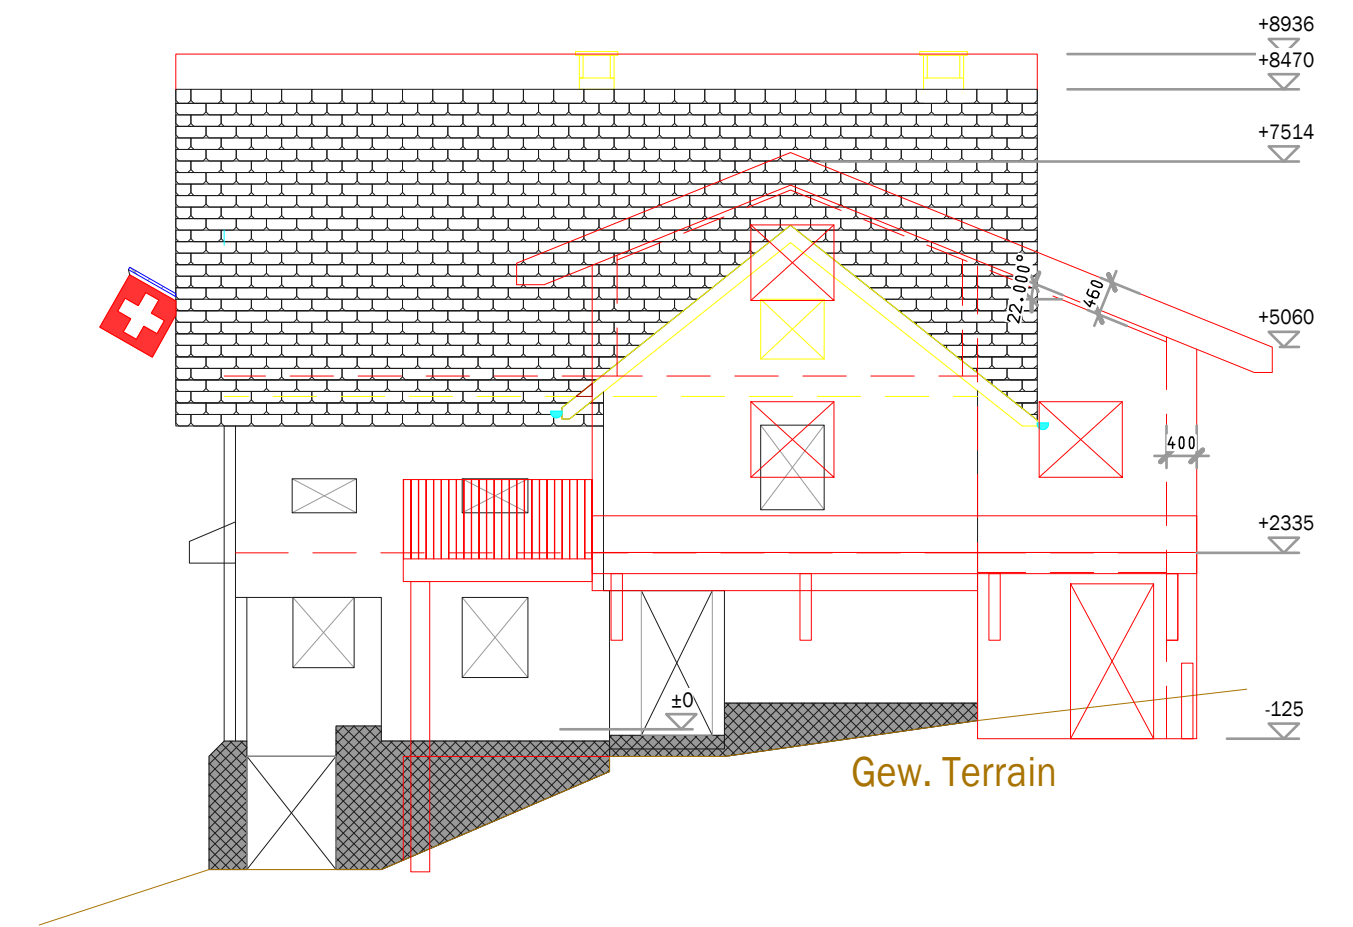

Ostfassade

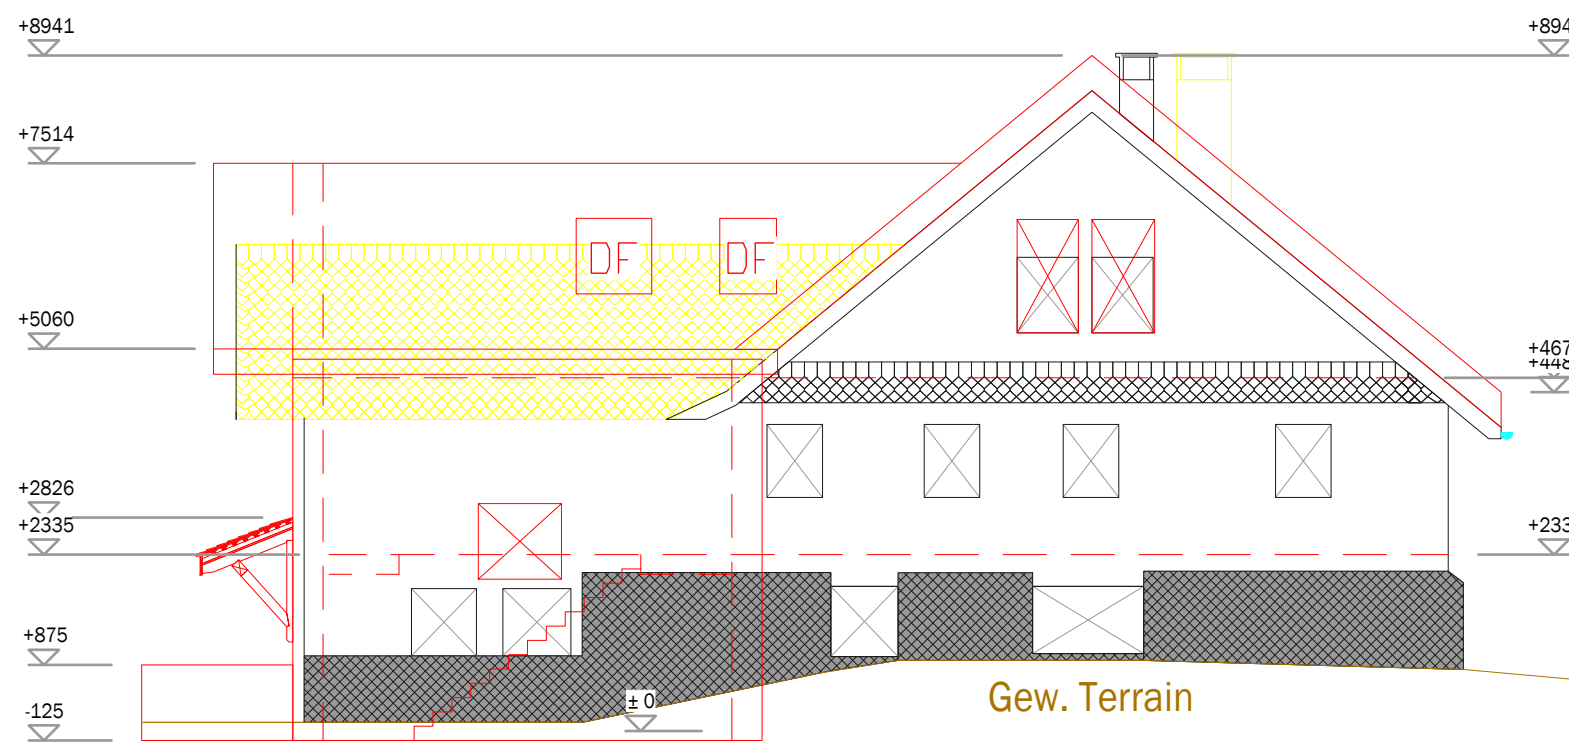

Nordfassade

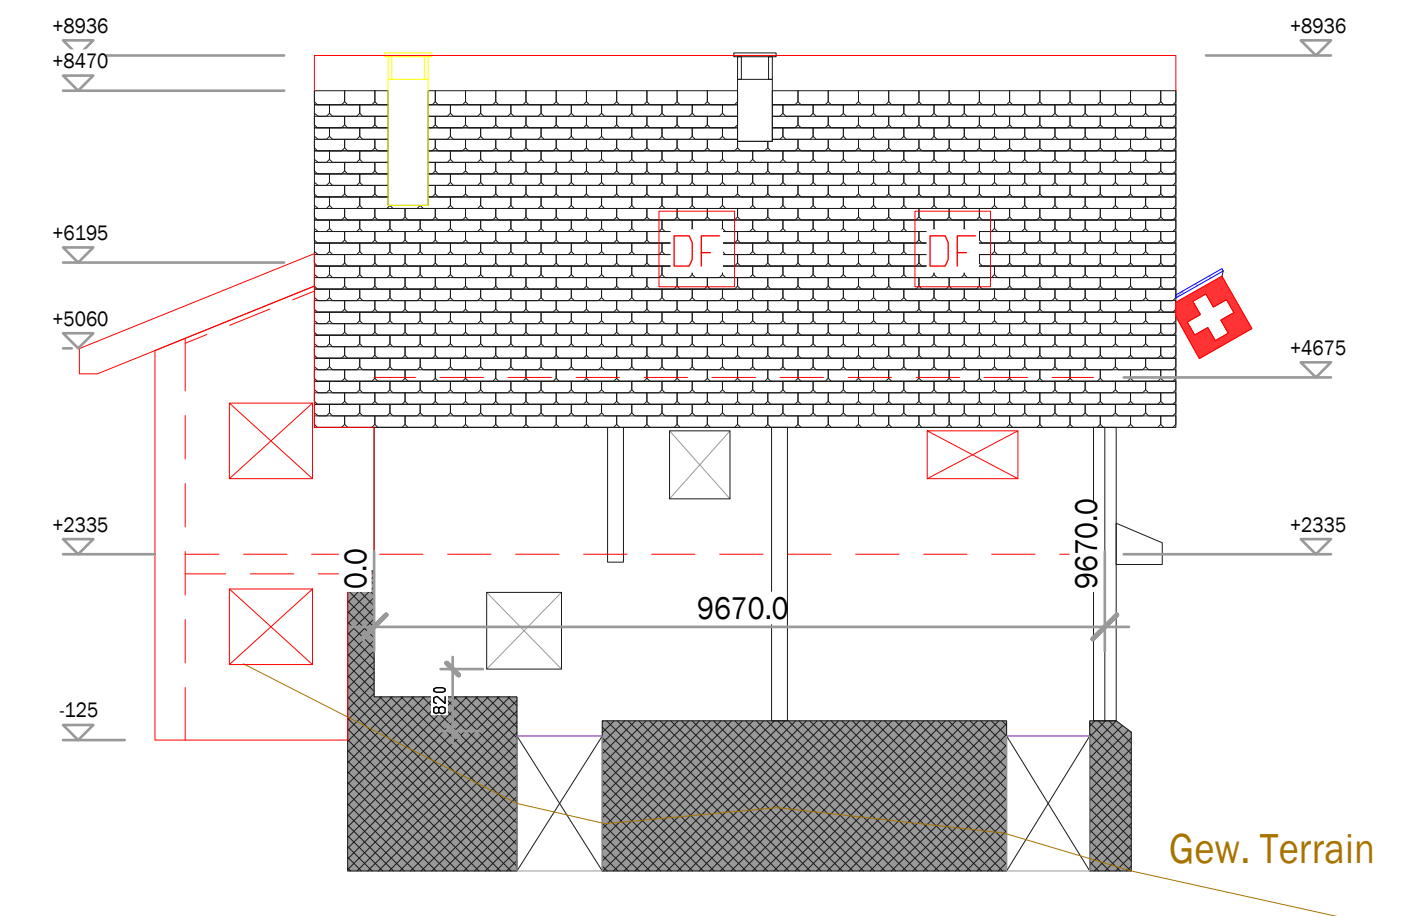

- Bestehend ———
- Boden Neu - - - - -
- Neu ———
- Abbruch ———

Morschach 04. Januar 2017

Der Bauherr :

Der Planverfasser :

Koordinaten : 689890 / 203900

Fixpunkt : Gangboden EG = +- 0.000 m / 657.405 m.ü.M